



PIANO TERRA

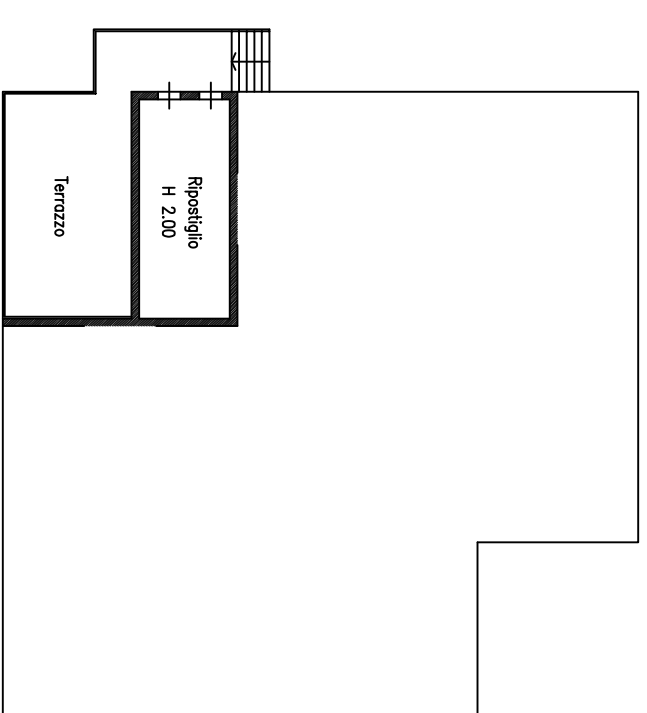

PIANO SECONDO

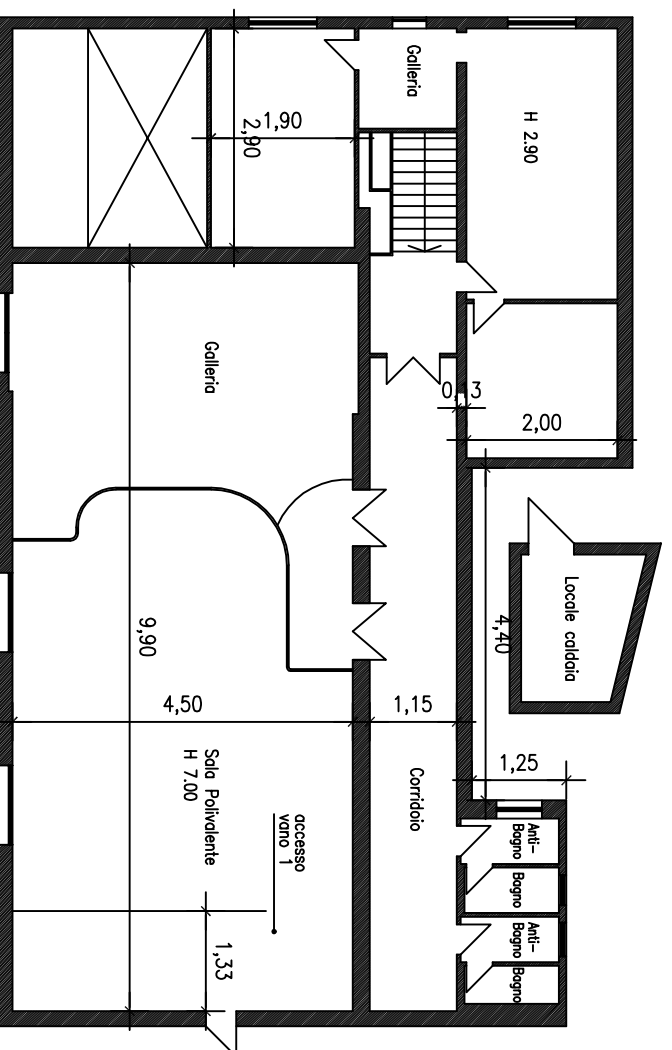

PIANO PRIMO



COMUNE DI ZIANO PIACENTINO – Ufficio Tecnico
 responsabile: Arch. Emanuela Schiaffonati
 tecnico@pec.comune.ziano.pc.it

Comune di ZIANO PIACENTINO (PC)
 Committente: COMUNE DI ZIANO PIACENTINO

scala
 1:200

Lavori:
 Proposta di progetto POR FESR, 2016

data

oggetto :

tav.n.

PLANIMETRIE: FABBRICATO 2

03