
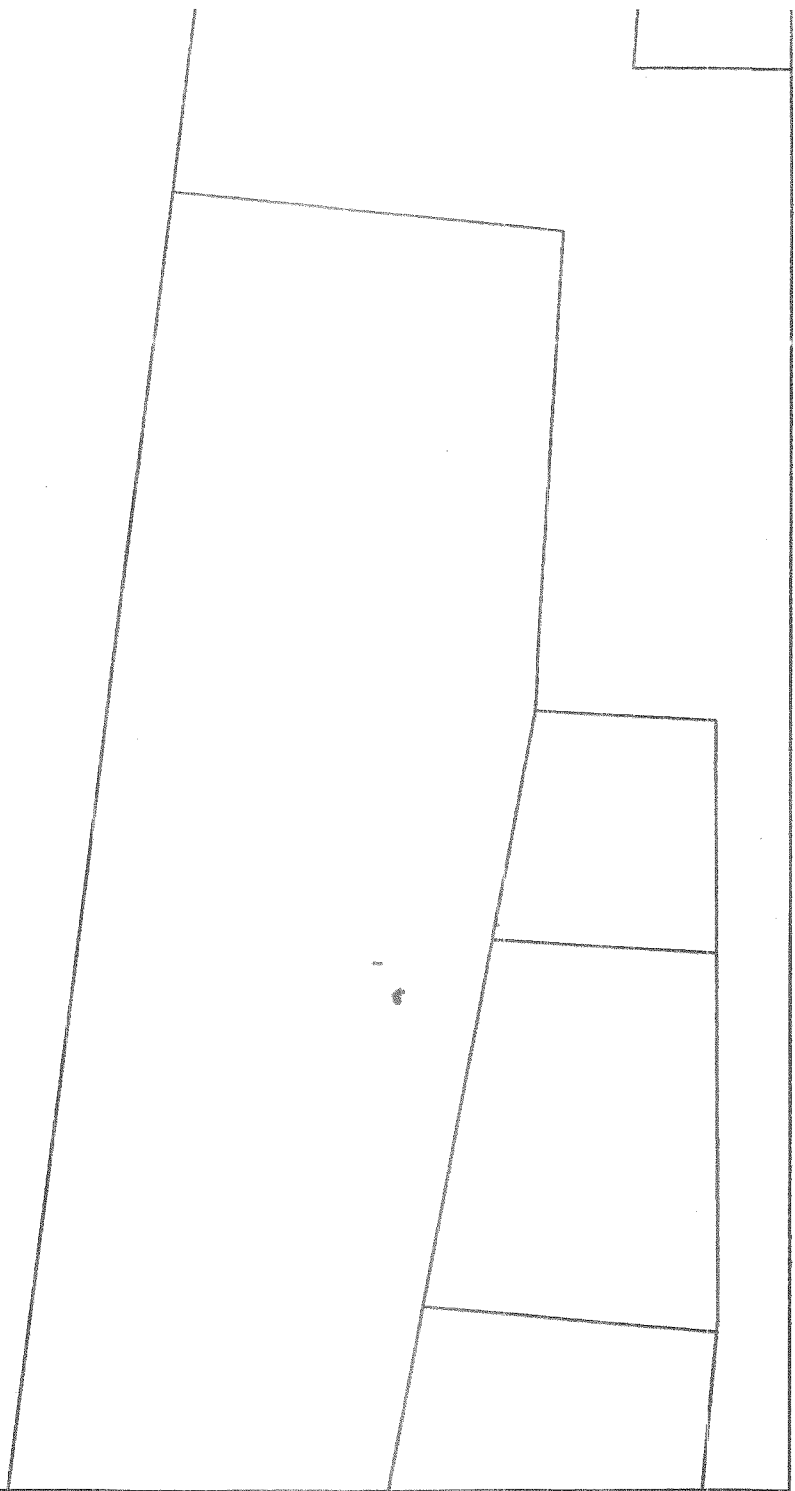



NORD

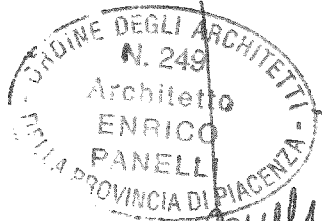


Architetto Enrico Panelli

C.so Matteotti n°60 – CASTEL SAN GIOVANNI (PC) – Tel./Fax 0523882452/0523737275

info@architettopanellienrico.it

Comune di ZIANO PIACENTINO (PC) Committente: MALVICINI PAOLO 	scala 1:100
Lavori: OPERE DI RISTRUTTURAZIONE EDILIZIA	data 12/05/2017
Oggetto: PLANIMETRIA GENERALE	tav.n. 03

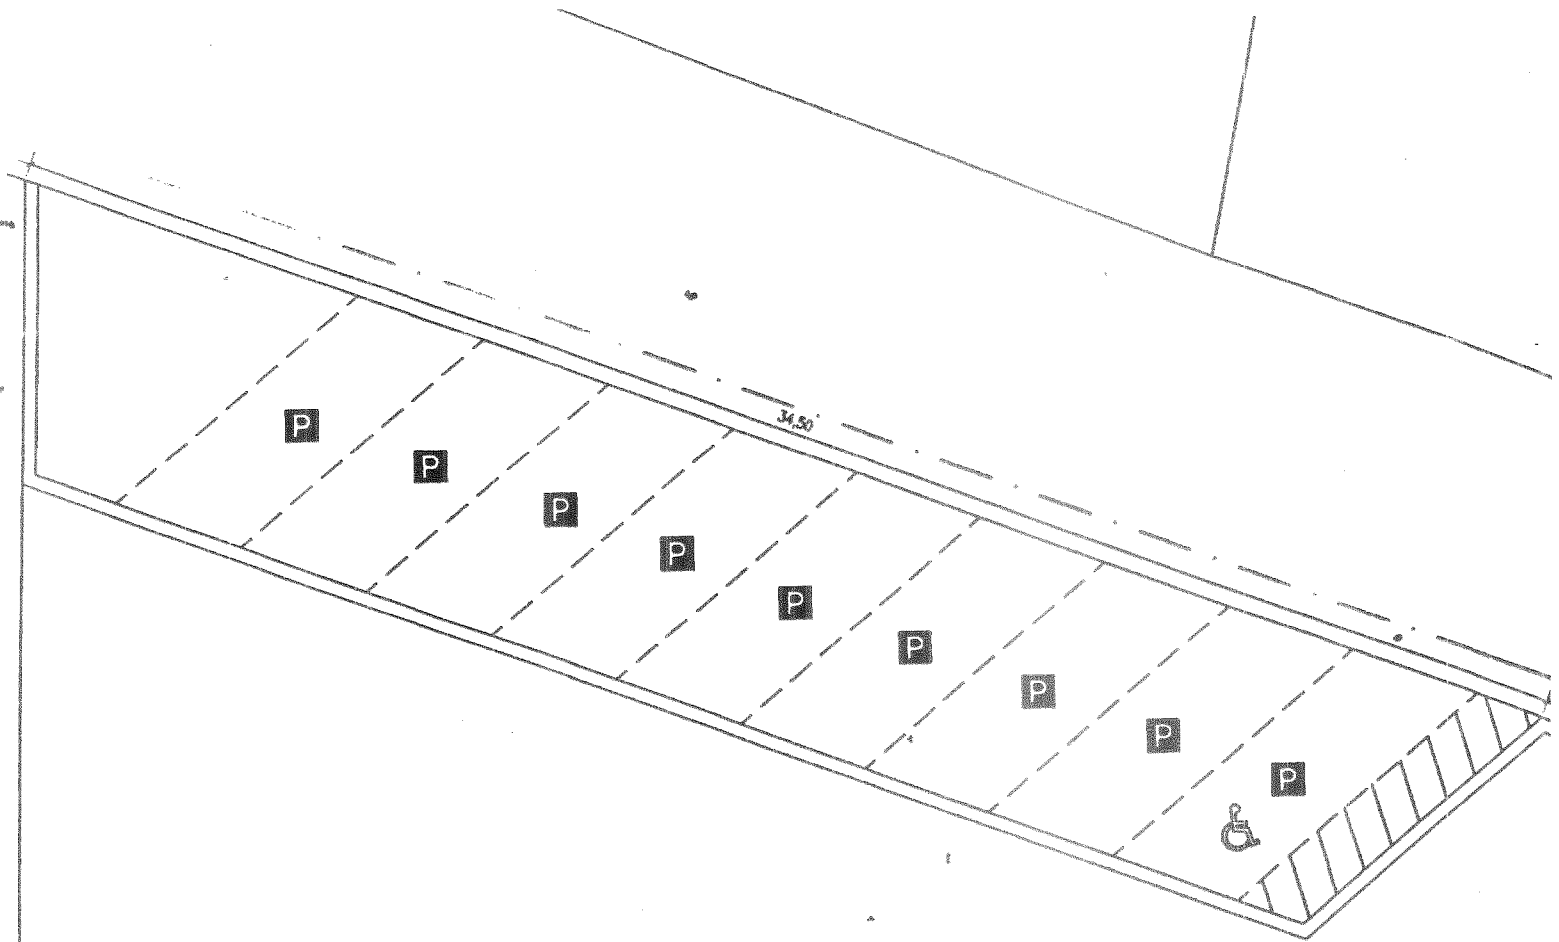

AREE A SCOMPUTO ONERI DI URBANIZZAZIONE:

P AREA PARCHEGGIO mq 155,00